Газификация города Қонаев по состоянию на 01.04.2024г.

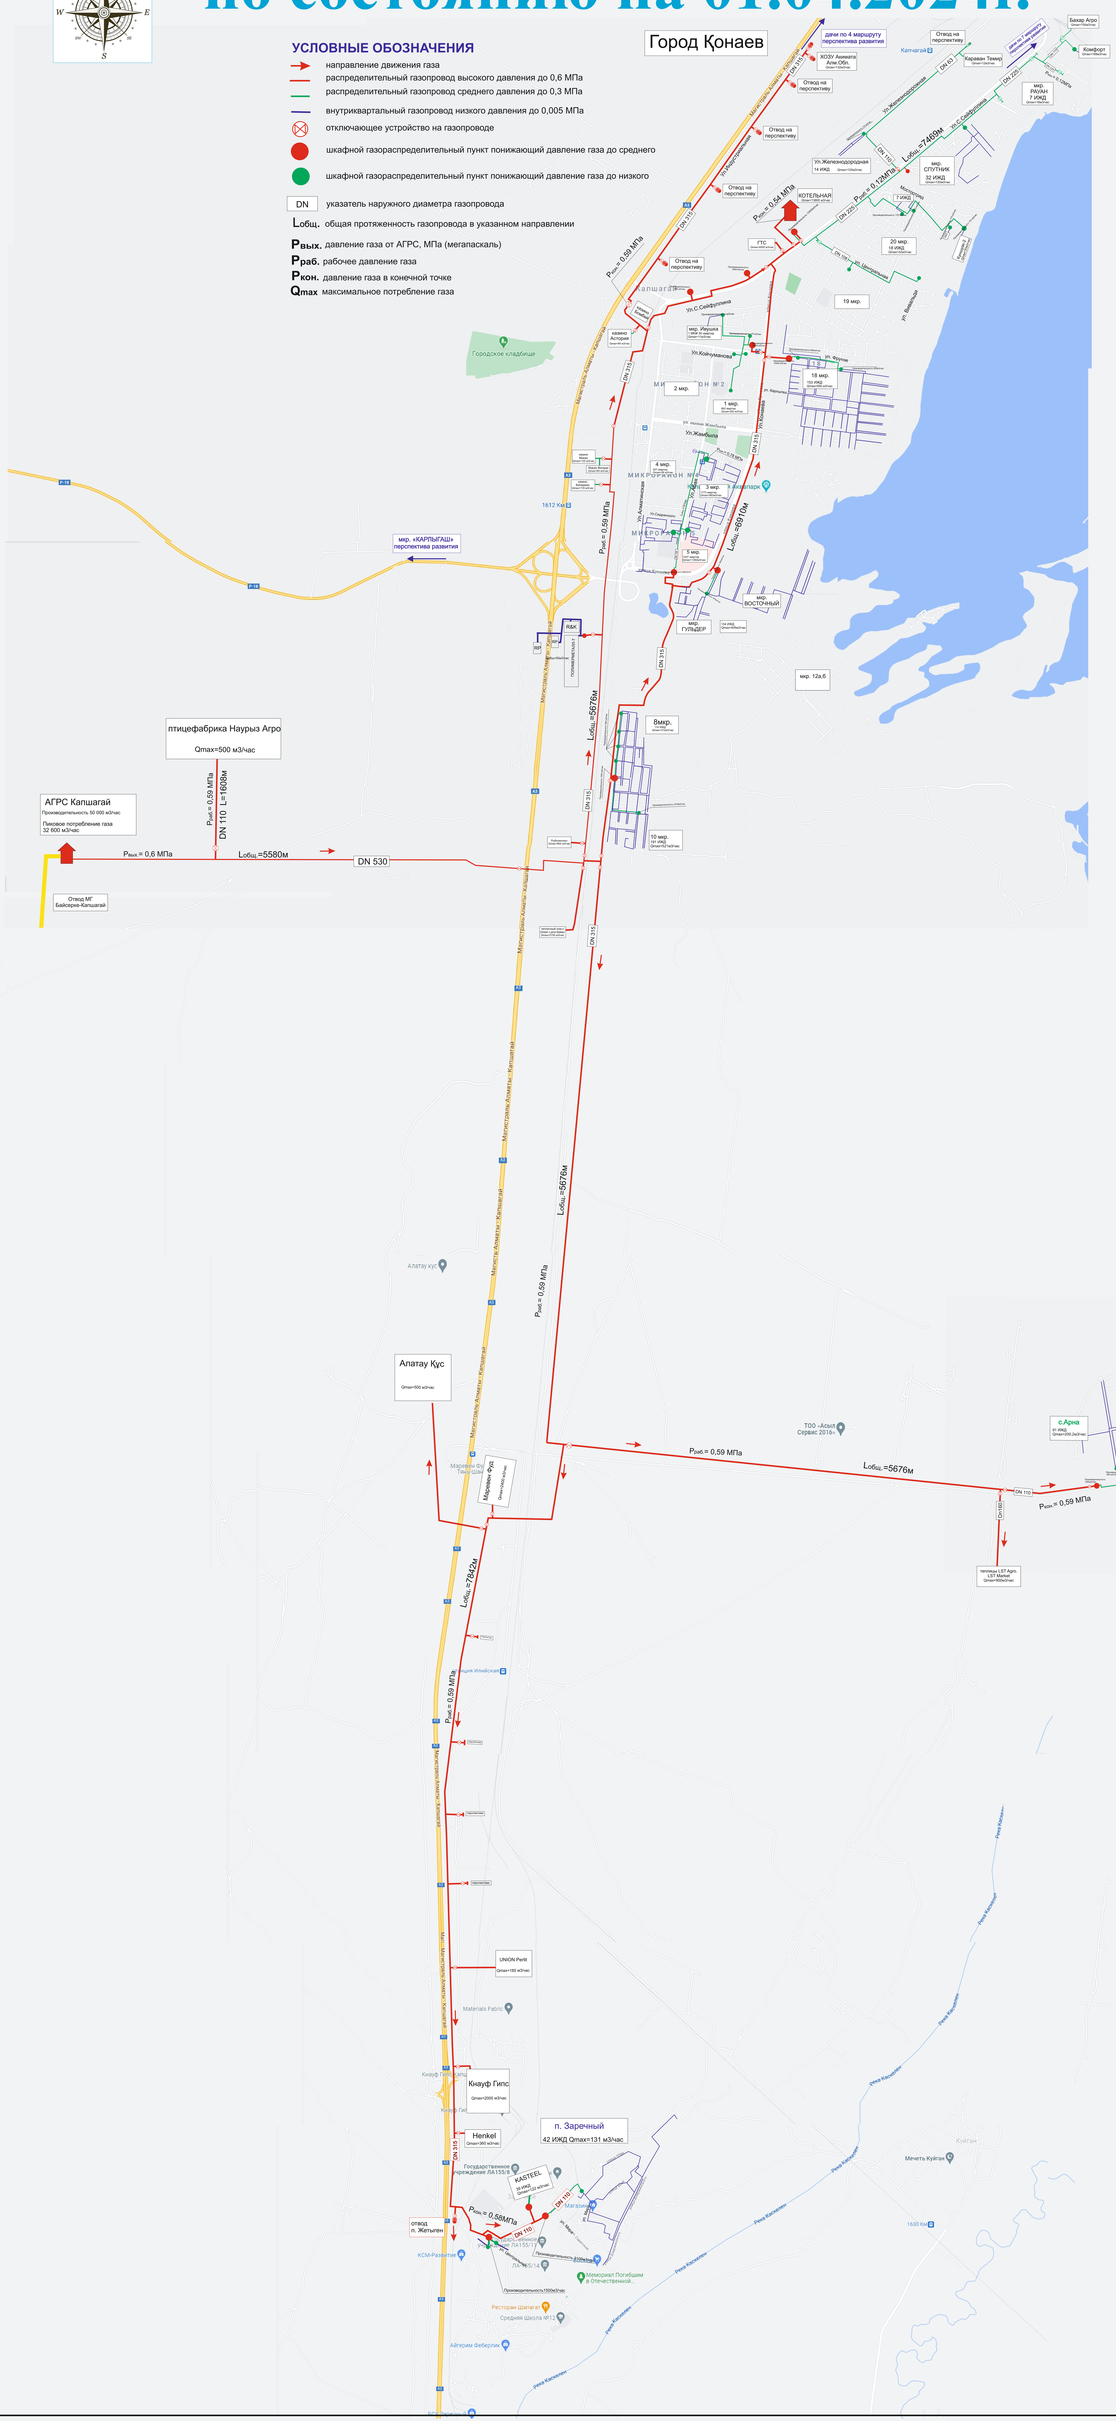
Город Қонаев
УСЛОВНЫЕ ОБОЗНАЧЕНИЯ
направление движения газа
распределительный газопровод высокого давления до 0,6 МПа
распределительный газопровод среднего давления до 0,3 МПа
внутриквартальный газопровод низкого давления до 0,005 МПа
отключающее устройство на газопроводе
шкафной газораспределительный пункт понижающий давление газа до среднего
шкафной газораспределительный пункт понижающий давление газа до низкого
DN указатель наружного диаметра газопровода
Lобщ. общая протяженность газопровода в указанном направлении
Рвых. давление газа от АГРС, МПа (мегапаскаль)
Рраб. рабочее давление газа
Ркон. давление газа в конечной точке
Qmax максимальное потребление газа
АГРС Капшагай
Производительность 50 000 м3/час
Пиковое потребление газа 32 600 м3/час
Рвых.= 0,6 МПа
Lобщ.=5580м
DN 530
Отвод МГ Байконур-Капшагай
птицефабрика Наурыз Агро
Qmax=500 м3/час
Рраб.= 0,59 МПа
DN 110 L=1668м
мкр. «КАРПЫГАШ» перспектива развития
Рраб.= 0,59 МПа
Lобщ.=5676м
Рраб.= 0,59 МПа
Lобщ.=5676м
Рраб.= 0,59 МПа
Lобщ.=5676м
Рраб.= 0,59 МПа
Lобщ.=7842м
Рраб.= 0,59 МПа
Рраб.= 0,59 МПа
Lобщ.=5676м
Рраб.= 0,59 МПа
Алатау Кус
Qmax=500 м3/час
Рраб.= 0,59 МПа
Lобщ.=7486м
Рраб.= 0,54 МПа
Рраб.= 0,59 МПа
Lобщ.=5891м
с.Арна
91 ИЖД
Qmax=555 м3/час
Кнауф Гипс
Qmax=2000 м3/час
Henkel
Qmax=380 м3/час
п. Заречный
42 ИЖД Qmax=131 м3/час
отвод п. Жетыген
Рраб.= 0,59МПа
Мечеть Арна
Мечеть Кыйган
Кыйган
Арна
Берекe
Река Каскелен
Река Кыйган
Мемориал Погибшим в Отечественной...
Ресторан Шапагат
Средняя Школа №12
Айгерим Феберлик
Магазин
Магазин
Магазин